

COMUNE DI MORTARA. NUOVA MENSA SCOLASTICA E CUCINA

Pianta piano terra

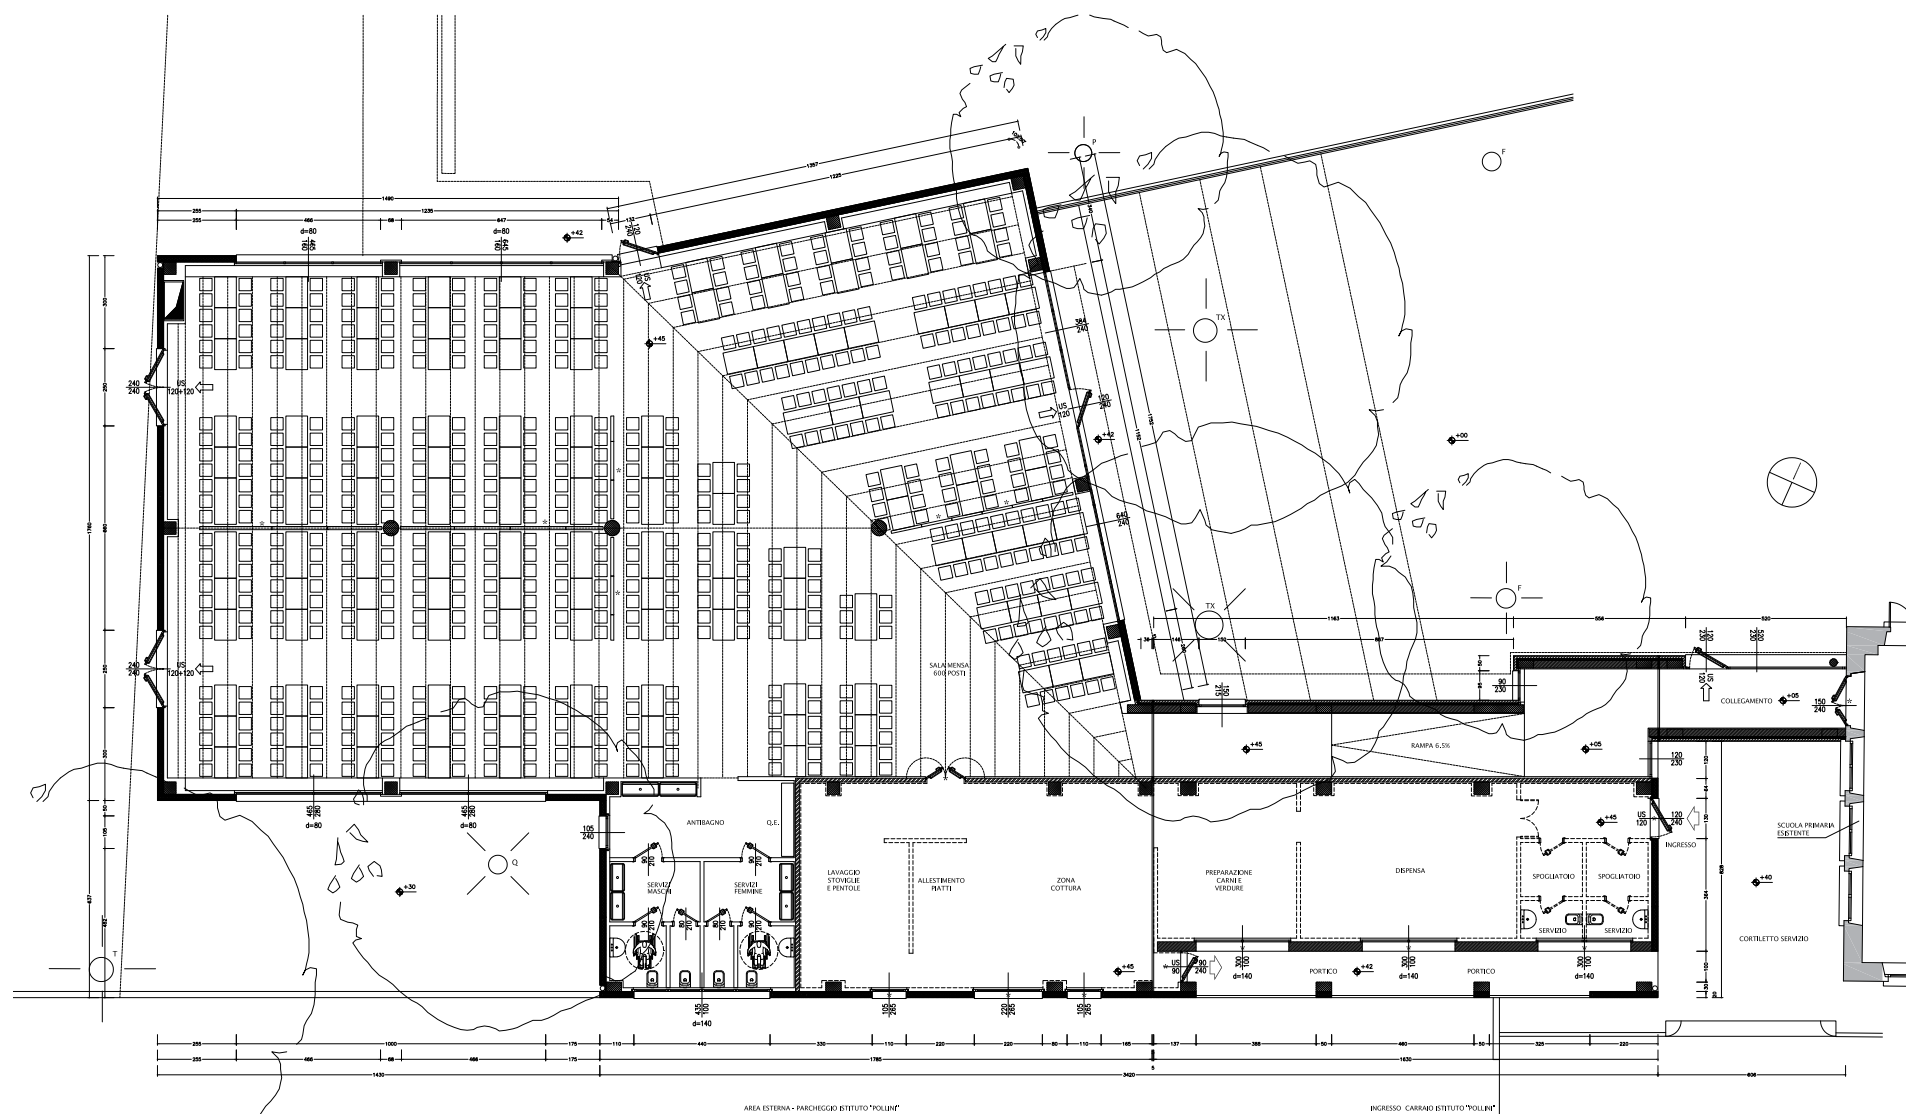



Foto dello stato di fatto dell'area d'intervento



Committente:	Comune di Mortara
Progetto:	2010
Realizzazione:	2011 in corso
Superficie area d'intervento:	mq 1.830
Superficie costruita:	mq 850
Costo:	€ 950.000,00
Classi e categorie	1c, 1g, IIIa, IIIb, IIIc
Prestazioni	progetto preliminare progetto definitivo progetto esecutivo direzione lavori




COMUNE DI MORTARA. NUOVA MENSA SCOLASTICA E CUCINA

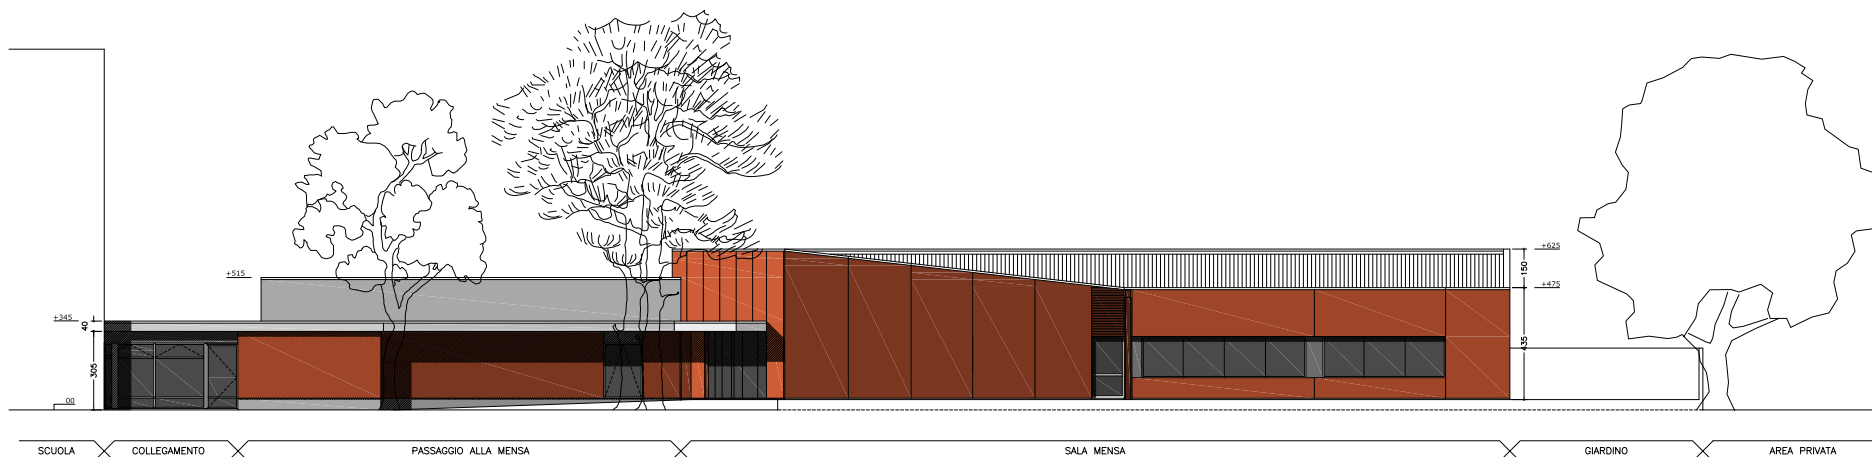


PROSPETTO NORD



PROSPETTO EST

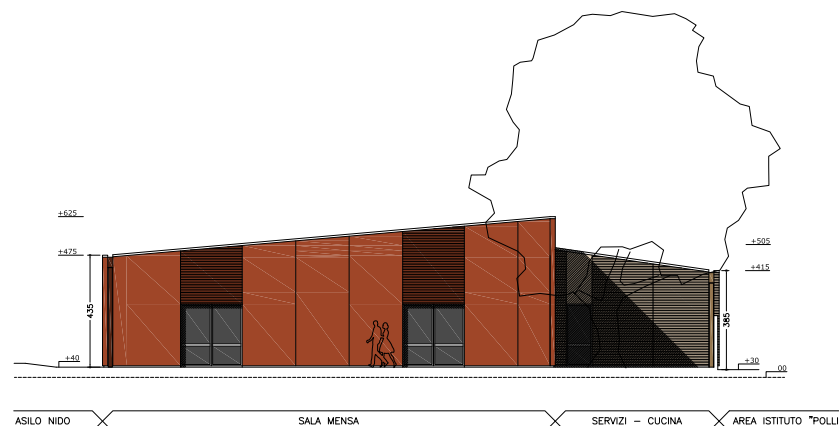

PROSPETTO OVEST

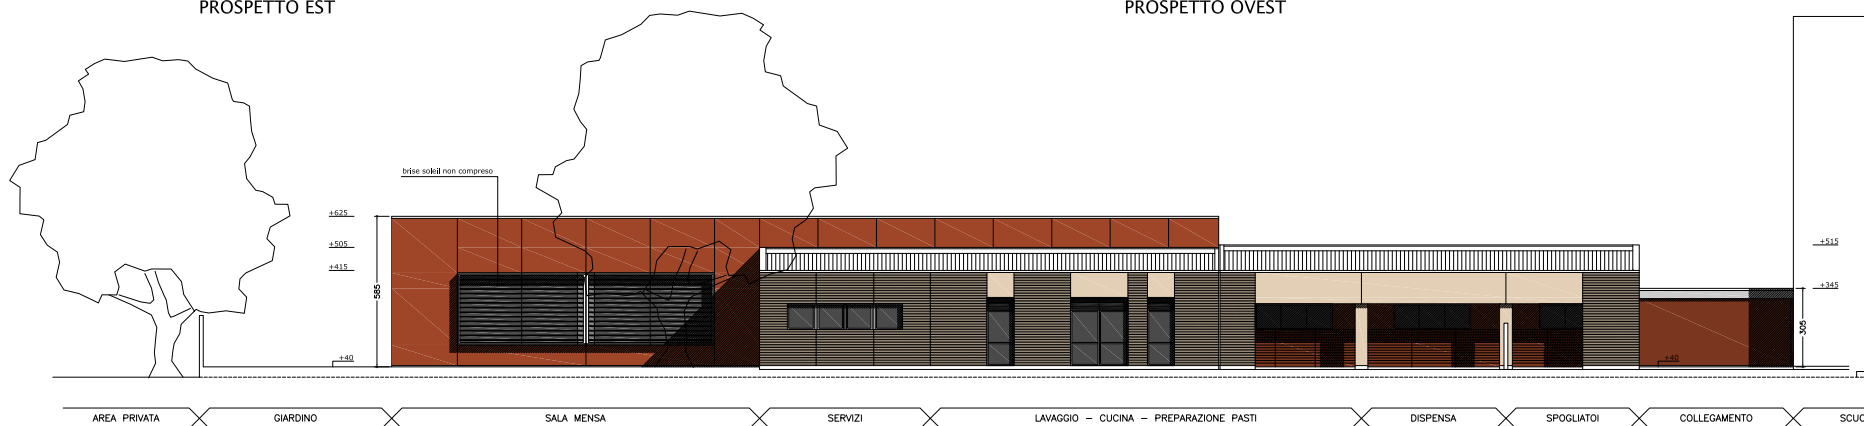

PROSPETTO SUD

Il progetto della nuova mensa a servizio del campus scolastico, che comprende il nuovo asilo nido, la scuola dell'infanzia, la scuola primaria, ha come assunto principale quello di minimizzare l'impatto ambientale, salvaguardando il più possibile le essenze arboree presenti nell'area d'intervento che ospita un piccolo parco di quartiere.

Per questo motivo la conformazione planimetrica del nuovo edificio si deforma e si adatta a questo scopo cercando di instaurare un dialogo con la forte presenza arborea.


Per salvaguardare il maggior numero di alberi l'edificio viene posto a confine sui lati sud e ovest dell'area di sedime.

Il progetto prevede la realizzazione di una mensa scolastica per circa 600 posti a sedere e una cucina per la produzione di circa 1200 pasti al giorno, oltre al collegamento con la scuola primaria esistente.

Il corpo di collegamento, elemento che mette in comunicazione la scuola esistente primaria e il nuovo edificio servizi, ha un andamento orizzontale con tetto piano, enfatizzato dalla linea di gronda che corre lungo tutto il lato nord, diventando pensilina verso la mensa.

Il corpo più grande ospita il locale mensa; è ubicato a nord, verso l'asilo nido e ha la sezione più alta dei tre, con copertura in legno lamellare.

Il corpo cucina ha un andamento planimetrico lineare; si dispone a confine sul lato sud ad un'unica falda di copertura.

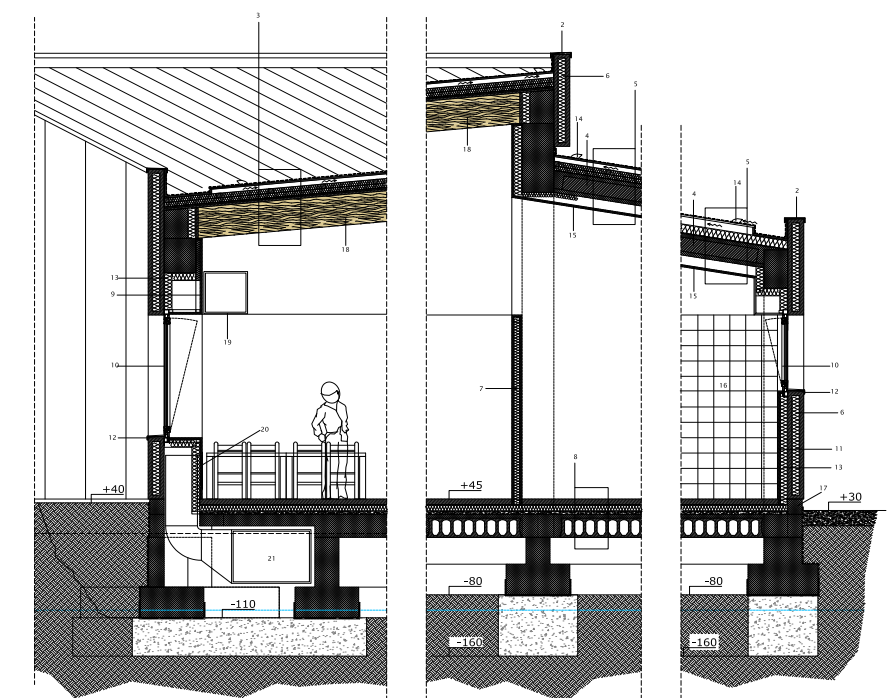

2. MENSA. SEZIONE VERTICALE NORD

3. MENSA - SERVIZI. SEZIONE VERTICALE

4. SERVIZI. SEZIONE VERTICALE SUD